

HOTĂRÂREA NR. 64
DIN 29 NOIEMBRIE 2018

**privind predarea către Ministerul Dezvoltării Regionale și Administrației Publice prin
Compania Națională de Investiții "C.N.I." S.A., a amplasamentului și asigurarea condițiilor
în vederea executării obiectivului de investiții – proiect tip Sală de sport cu tribună 180
locuri, din satul Bobota, comuna Bobota, județul Sălaj**

Consiliul Local Bobota, județul Sălaj, întrunit în ședința ordinară în data de 29 noiembrie 2018
Având în vedere:

- expunerea de motive a primarului comunei Bobota cu nr. 9352 din 28.11.2018;
- raportul compartimentului de specialitate cu nr. 9353 din 28.11.2018 ;
- adresa Companiei Naționale de Investiții nr. 16.768 din 27.11.2018 înregistrată sub nr. 9303 din 27.11.2018;
- raportul de avizare al comisiilor de specialitate a Consiliului local Bobota;
- prevederile O.G. nr.25/2001 privind înființarea Companiei Naționale de Investiții "C.N.I.", modificată și completată de O.G nr. 25/2001 privind înființarea Companiei Naționale de Investiții "C.N.I." S.A.;
- art. 36, alin.(2, lit. b, c, d și e și alin. 4, lit. a, d și e, alin. 6, lit. a pct. 5, 11 și 14 și alin. 7) lit. a din Legea administrației publice locale nr.215/2001, republicată, cu modificările și completările ulterioare,

În temeiul art.45 alin.(1) și ale art. 115, alin (1), lit. a din Legea administrației publice locale nr.215/2001, republicată, cu modificările și completările ulterioare,

HOTĂRĂȘTE:

Art. 1. Se aprobă predarea către Ministerul Dezvoltării Regionale și Administrației Publice prin Compania Națională de Investiții "C.N.I." S.A, pe bază de protocol, a terenului situat în satul Bobota, comuna Bobota, județul Sălaj, aflat în proprietatea privată a unității administrativ-teritoriale, comuna Bobota, în suprafață de 4.000 mp, identificat potrivit Cărții funciare nr. 51098, nr. Topo 51098, liber de orice sarcini, în vederea și pe perioada realizării de către "C.N.I."-S.A. a obiectivului de investiții – proiect tip Sală de sport cu tribună 180 locuri, din satul Bobota, comuna Bobota, județul Sălaj.

Art. 2. Amplasamentul este viabilizat, conform documentelor urbanistice, cu respectarea reglementărilor în vigoare.

Art. 3. Se aprobă asigurarea finanțării de către Consiliul Local al comunei Bobota, județul Sălaj a cheltuielilor pentru racordurile la utilități (electric, apă, canal, gaz sau alt tip de combustibil utilizat etc.);

Art.4. Consiliul Local al comunei Bobota, se obligă să asigure, în condițiile legii, suprafețe de teren necesare pentru depozitarea și organizarea șantierului.

Art. 5. Consiliul Local al Comunei Bobota se obligă ca, după predarea amplasamentului și a obiectivului realizat, să mențină destinația acestuia și să îl întrețină pe o perioadă de minim 15 ani.

Art. 6. Se împuternicește Primarul Comunei Bobota să semneze protocoalele de predare-primire ce decurg din această hotărâre.

Art.7. Prezenta hotărâre se comunică cu:


- Instituția Prefectului Județului Sălaj;
- Compania Națională de Investiții "C.N.I." S.A
- Dosar hotărâri;
- Dosar ședință.


PREȘEDINTE DE ȘEDINȚĂ,
Vaida Vasile- Dan



CONTRASEMNEAZĂ
SECRETAR COMUNĂ,

Roșan Mariana

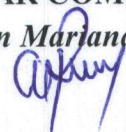

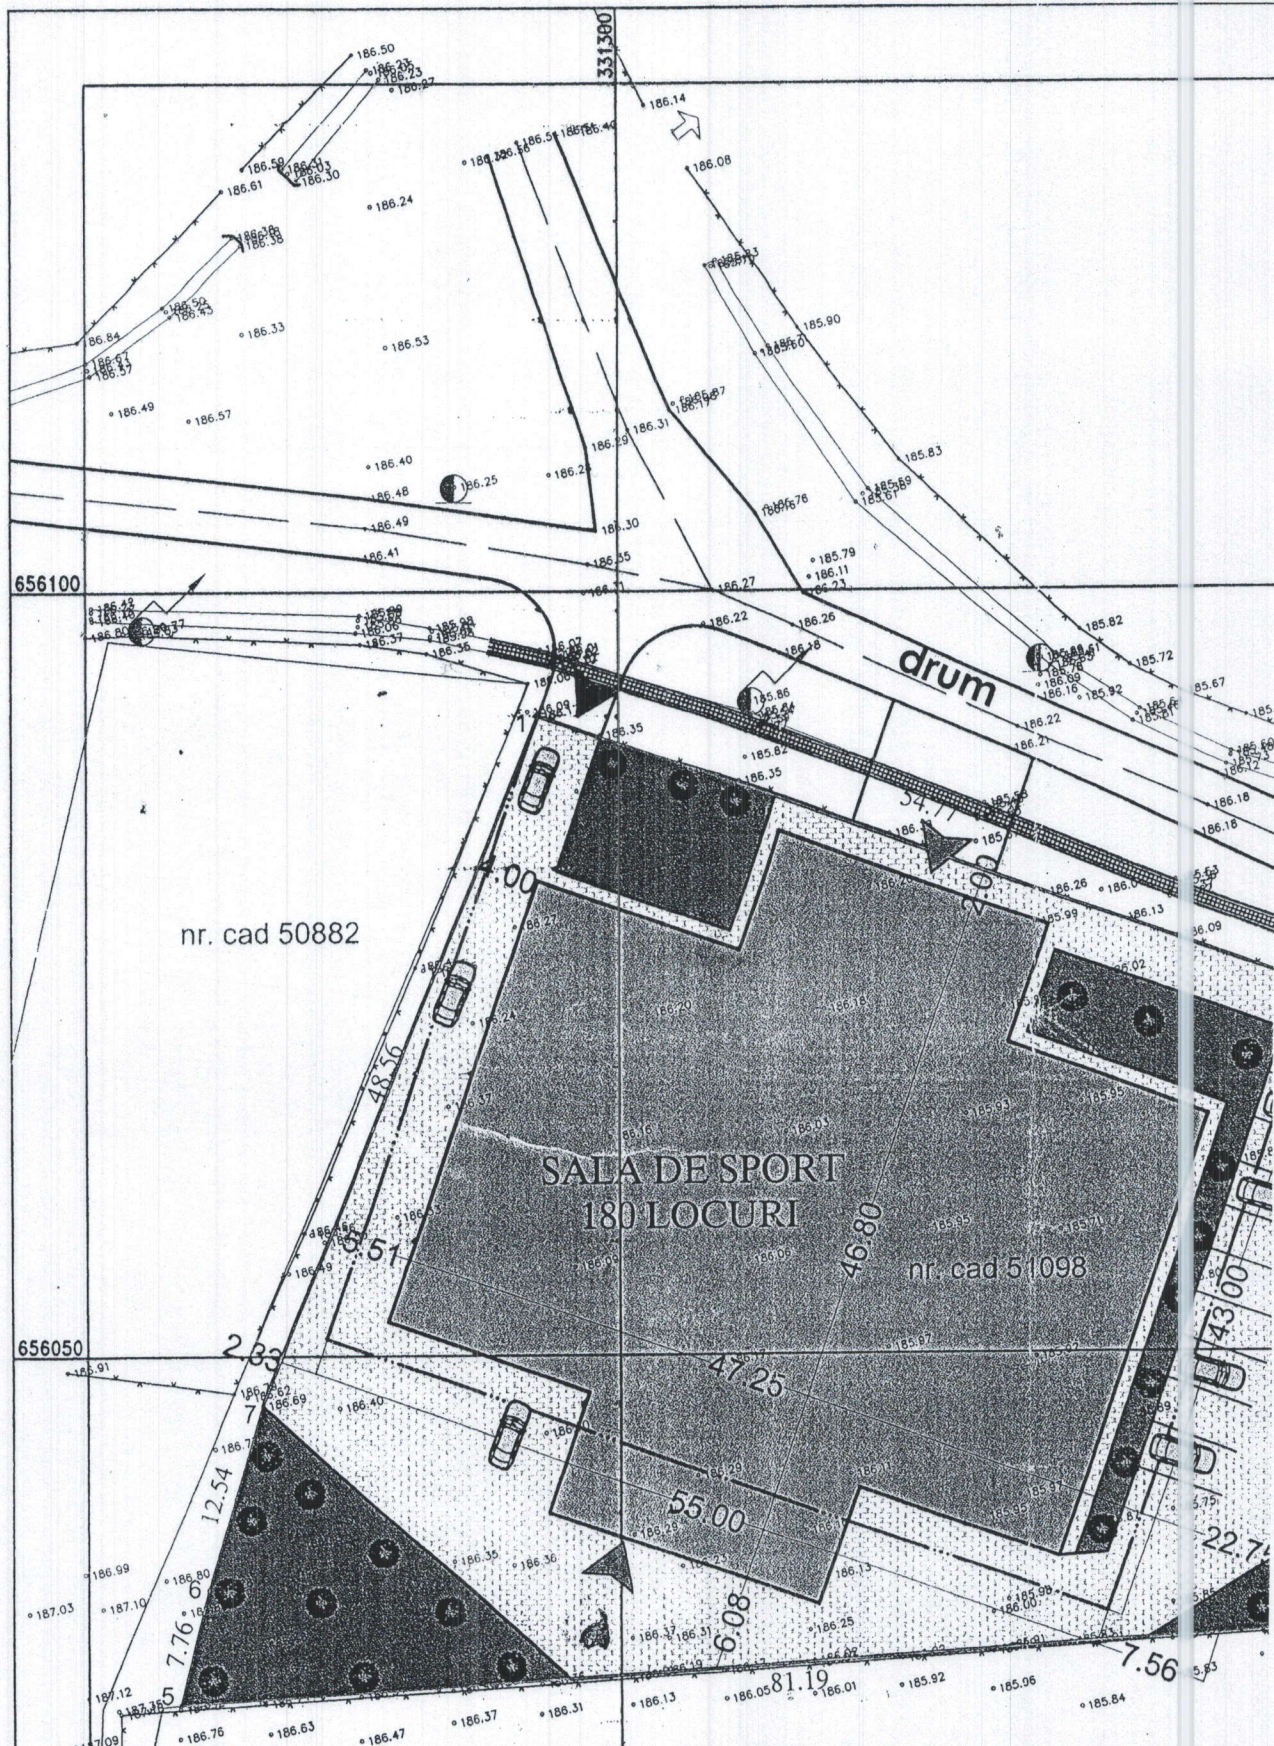

656100

656050

nr. cad 50882

SALA DE SPORT
180 LOCURI

nr. cad 51098

Inventar de coordonate nr. cad 51098

Nr. Pct.	Coordonate pct.de contur		Lungimi laturi D(l,i+1)
	X [m]	Y [m]	
1	656091.757	331294.594	54.775
2	656073.809	331346.345	20.686
3	656065.339	331365.217	35.585
4	656032.401	331351.750	81.194
5	656027.281	331270.718	7.757
6	656034.803	331272.614	12.538

tribuna tribuna nr. cad 51096


TEREN DE FOTBAL

PLAN DE SITUATIE- SITUATIE PROPUSA



LEGENDA

- TEREN STUDIAT
- CONSTRUCTIE SALA DE SPORT 180 LOCURI
- CONSTRUCTII EXISTENTE
- ALEI, TROTUARE PROPUSE
- SPATIU VERDE AMENAJAT
- RIGOLA CAROSABILA PROPUSA
- STALPI DE CURENT
- STALPI DE TELEFONIE
- ACCES PIETONAL
- ACCES AUTO

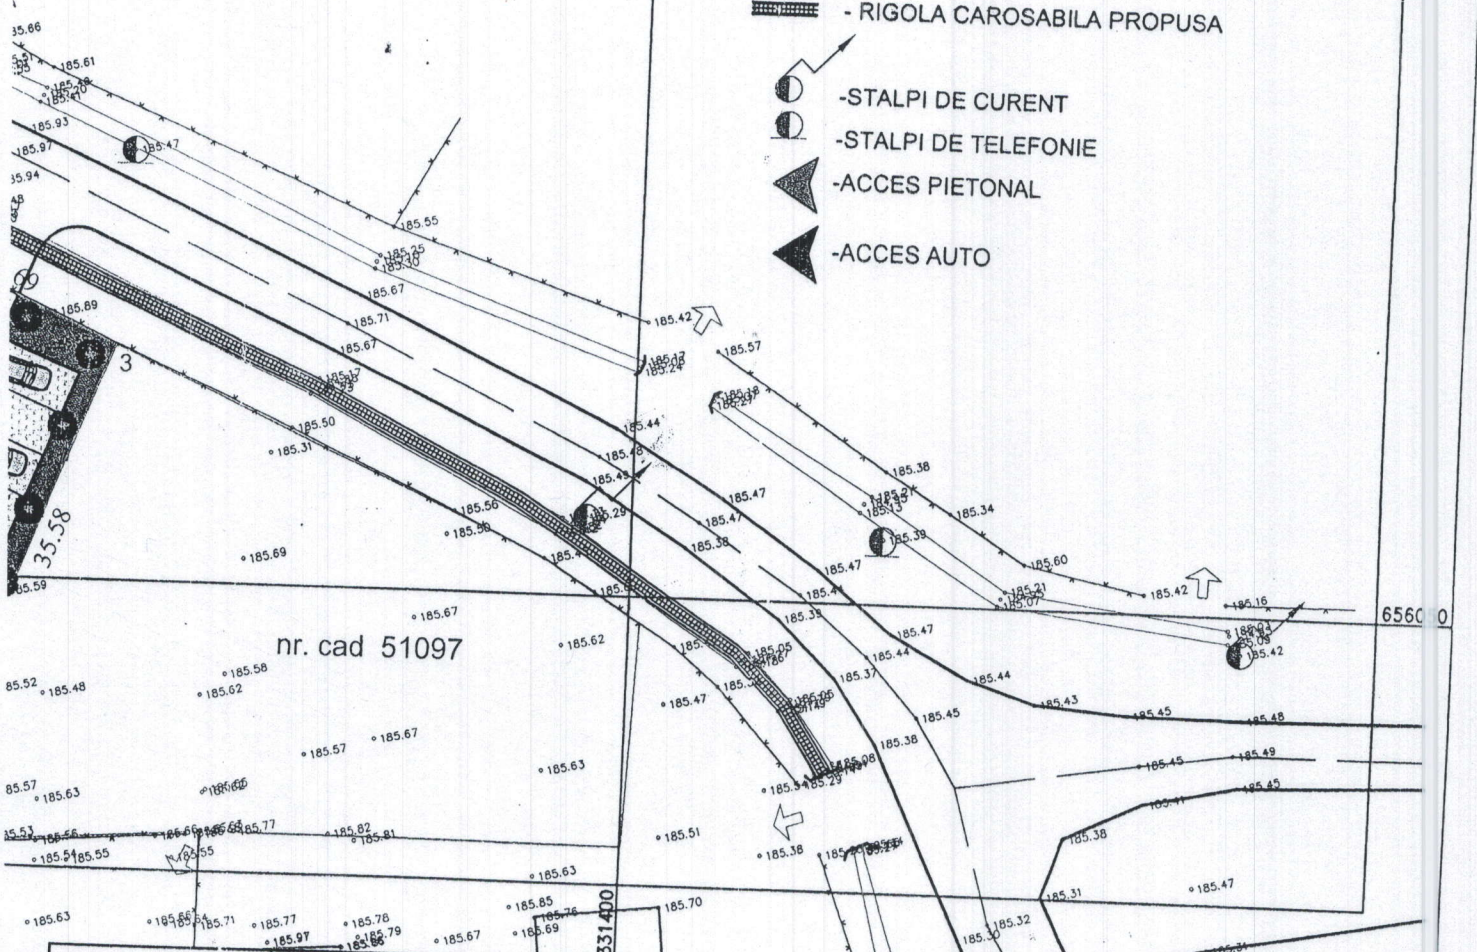

Verificator/Expert	Nume	Semnatura	Cerinta	Referat/Expertiza Nr./ Data
	BLACK - LINE			Beneficiar:
	Loc Dersida, nr. 248/a, Jud. Sălaj, C.U.I. 17675487, tel. 0722124208			COMUNA BOBOTA sat Bobota, com. Bobota, nr. 82/A, jud Salaj
SPECIFICATIE	NUME	SEMNAȚURA	SCARA	Obiectiv:
SEF. PROIECT	Ing. Sabau D.		1:500	SUPORT TOPOGRAFIC pentru SALA DE SPORT CU TRIBUNA 180 DE LOCURI IN LOCALITATEA BOBOTA, COMUNA BOBOTA JUDETUL SALAJ Amplasament: Intravilan nr. cad 51097
				Proiect: 3/2018
				Faza: CU