

ROMÂNIA
JUDEȚUL SĂLAJ
COMUNA BOBOTA
CONSILIUL LOCAL

HOTĂRÂREA NR. 28
DIN 27 MAI 2021

pentru modificarea și completarea Anexei nr. 1 la HCL nr. 24 din 20.05.2019 privind stabilirea stațiilor pentru oprirea vehiculelor care efectuează transport de persoane pe raza comunei Bobota

Consiliul local al comunei Bobota, județul Sălaj, întrunit în ședința ordinară în data de 27.05.2021;

Având în vedere:

- Referatul de aprobare al primarului comunei Bobota cu nr. 4162 din 21.05.2021;
- Raportul de specialitate al secretarului comunei Bobota cu nr. 4163 din 21.05.2021;
- Avizul nr. 22 din 16.04.2021 al Inspectoratului de Poliție Județean Sălaj- Serviciul Rutier;

- prevederile art. 35, alin. 1) și alin. 2) din O.G. nr. 43 din 28 august 1997 privind regimul drumurilor, cu modificările și completările ulterioare;

Văzând dispozițiile art. 129, alin (1), alin. (2) lit. c) și d) și alin. (7), lit. m) din Ordonanța de Urgență nr. 57/2019 privind Codul administrativ, cu modificările și completările ulterioare;

În temeiul art. 139, alin. (3) și ale art. 196, lit.(a) din Ordonanța de Urgență nr. 57/2019 privind Codul administrativ, cu modificările și completările ulterioare;

HOTĂRĂȘTE:

ART.1. Se aprobă modificarea și completarea Anexei nr. 1 la H.C.L. nr. 24 din 20.05.2019 privind stabilirea stațiilor pentru oprirea vehiculelor care efectuează transport de persoane pe raza comunei Bobota, astfel:

(1). Se modifică amplasamentul pentru Stație pentru oprirea vehiculelor care efectuează transport de persoane de de la **poziția nr. 3, din** localitatea Bobota, strada Principală, în localitatea Bobota DC. Nr. 1- strada Centrul Cultural, nr. 258, conform schiței anexa nr. 1 la prezenta hotărâre;

(2). Se introduce o nouă **poziție cu nr. 11**, Stație pentru oprirea vehiculelor care efectuează transport de persoane, amplasată în localitatea Zalnoc, strada Mal, nr. 259, conform schiței anexa nr. 2 la prezenta hotărâre.

ART. 2. Anexele nr. 1 și 2 fac parte integrantă din prezenta hotărâre.

ART. 3. Cu ducere la îndeplinire a prevederilor prezentei hotărâri se încredințează Primarul comunei Bobota.

ART.4. Prezenta se comunică cu:

- Instituția Prefectului Județului Sălaj;
- Primarul comunei Bobota;
- Consiliul Județean Sălaj;
- Dosar ședință.
- Dosar hotărâri;
- Prin afisare site: www.primariabobota.ro;

PREȘEDINTE DE ȘEDINȚĂ,

Răzvan -Paul Bologa



CONTRASEMNEAZĂ

SECRETAR GENERAL COMUNĂ,

Roșan Mariana



INCADRARE IN ZONA
 AMPLASAMENT STATIE DE AUTOBUS
 scara 1:2000
 com. BOBOTA, loc. Zalnoc, str. MAL



Intocmit,


CERTIFICAT DE AUTORIZARE
 Seria RO-SI-E. NE. 004
 VALDIA V.
 PAVEL-FLORIN

inventar de coordonate

Nr. Pct.	X [m]	Y [m]
1	653835.455	325818.292
2	653832.148	325820.543
3	653831.023	325818.890
4	653834.329	325816.639

sistem de proiectie: STEREOGRAFIC 1970

INCADRARE IN ZONA
 AMPLASAMENT STATIE DE AUTOBUS
 scara 1:2000
 com. BOBOTA, loc. Bobota, str. Centru Cultural

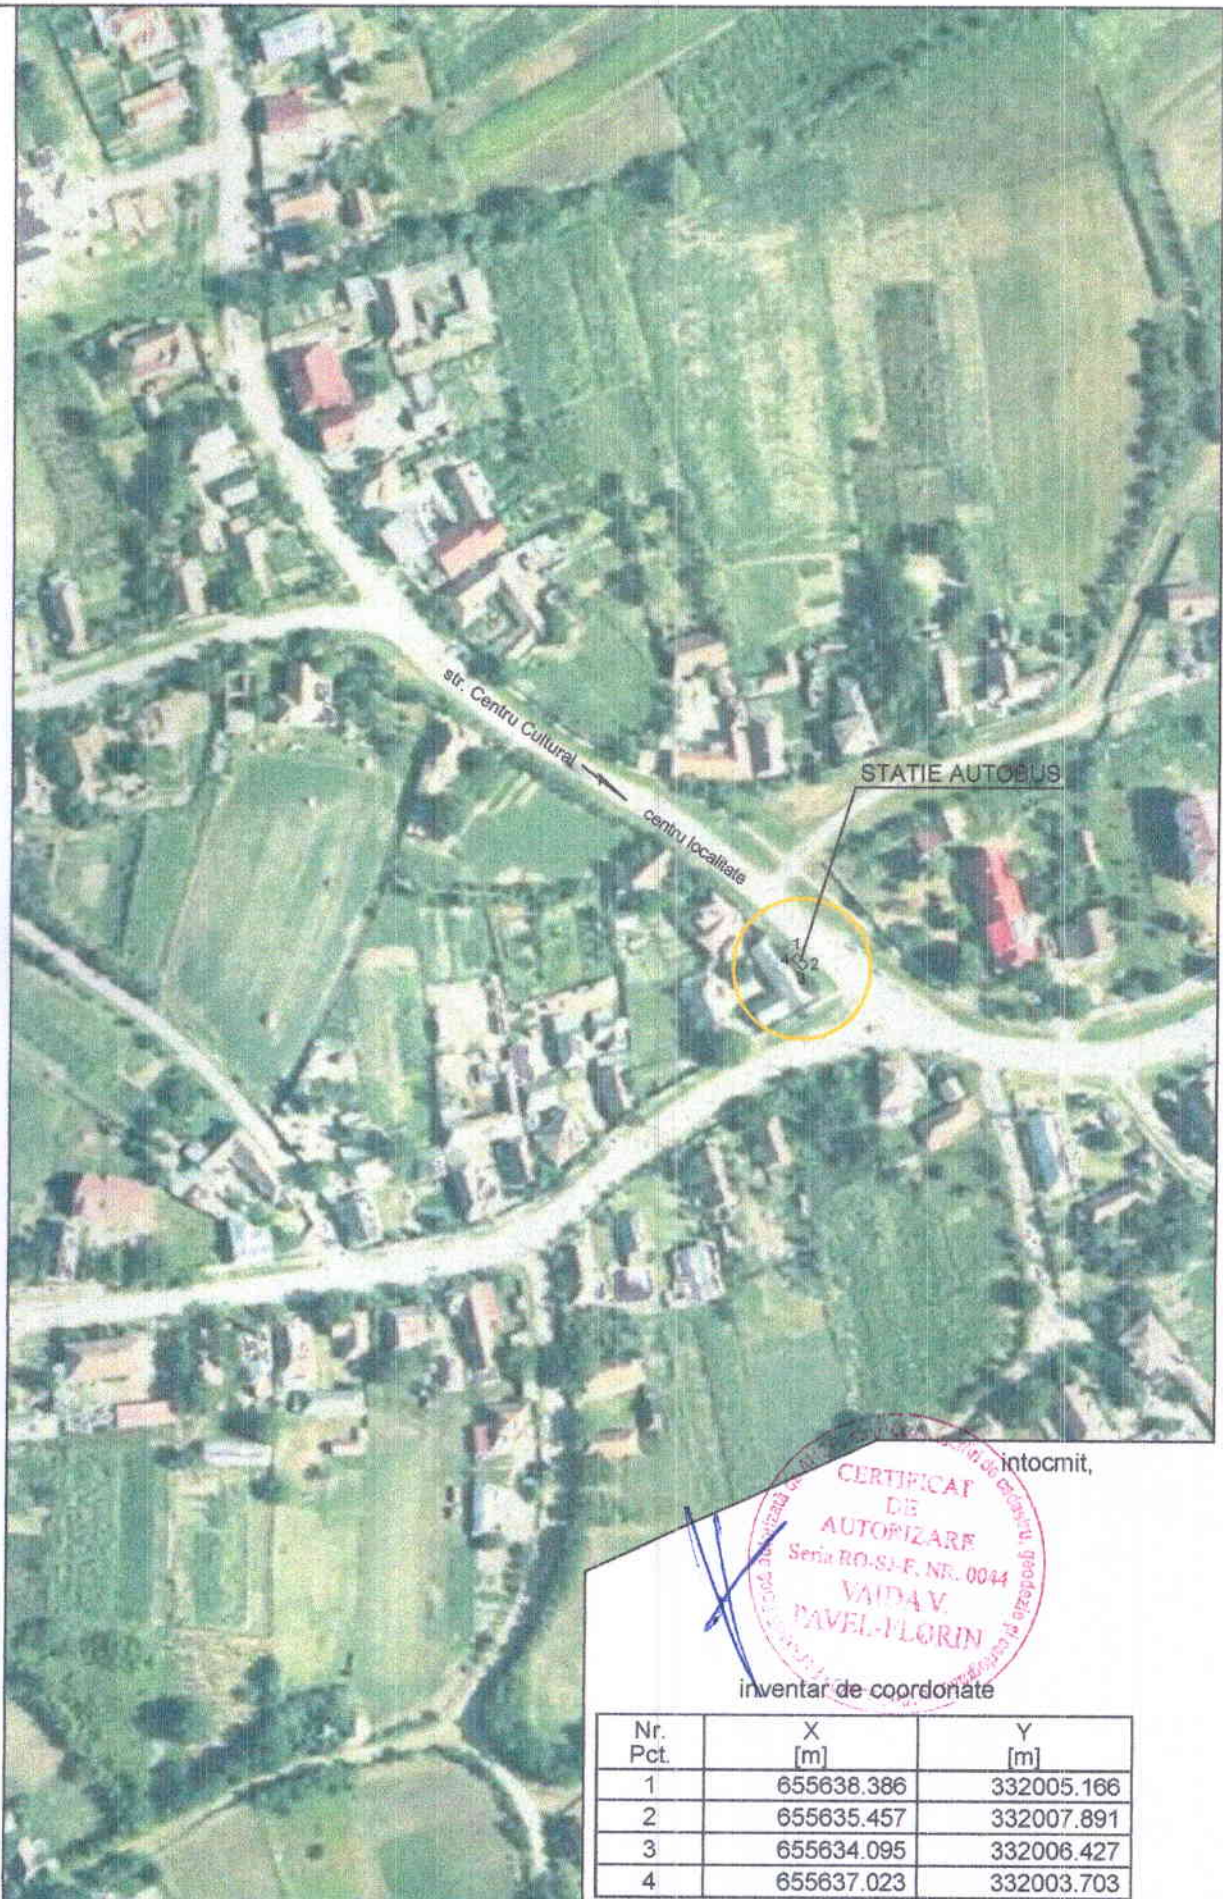

intocmit,

CERTIFICAT DE AUTORIZARE
 Seria RO-SJ-F, NR. 0044
 VAIDA V.
 PAVEL-FLORIN

inventar de coordonate

Nr. Pct.	X [m]	Y [m]
1	655638.386	332005.166
2	655635.457	332007.891
3	655634.095	332006.427
4	655637.023	332003.703

sistem de proiectie: STEREOGRAFIC 1970