

ROMÂNIA
JUDEȚUL SĂLAJ
COMUNA BOBOTA
CONSILIUL LOCAL

**HOTĂRÂREA NR. 34
DIN 29 Iunie 2021**

privind punerea la dispoziția proiectului „*Sistem informațional pentru managementul integrat al apelor–etapa IP*” dezvoltat de către Administrația Națională "Apele Romane" a terenului pentru construcția/extinderea/reabilitarea noilor investiții aferente acestuia

Consiliul Local al comunei Bobota, județul Sălaj, întrunit în ședință ordinară în data de 29 iunie 2021;

Având în vedere:

- Referatul de aprobare nr. 4734 din 24.06.2021 a primarului comunei Bobota, în calitate de initiator;
 - Raportul de specialitate nr. 4735 din 24.06.2021 al compartimentului de specialitate;
 - prevederile art. 108, ale art. 129, alin. 2, lit. c), ale art. 286, ale art. 287, lit. b), ale art. 297, alin. 1) din O.U.G. nr. 57/2019 privind Codul administrativ, cu modificările și completările ulterioare;
 - prevederile art. 29, alin.1) din Legea nr. 107/1996 Legea apelor -actualizată;
 - prevederile art. 867-870 din Codul Civil ce reglementează ca normă generală exercitarea dreptului de administrare asupra proprietății publice a autorităților administrației publice locale;
- În temeiul art. 196, alin.(1) lit. a) și ale art. 139 alin. (3) din din O.U.G. nr. 57/2019 privind Codul administrativ, cu modificările și completările ulterioare,

HOTĂRĂȘTE

Art. 1. Se aprobă punerea la dispoziția proiectului „*Sistem informațional pentru managementul integrat al apelor–etapa IP*” dezvoltat de către Administrația Națională "Apele Romane" a terenului pentru construcția obiectului de investiții „*Sistem de avertizare alarmare a populației – Sirenă S ST 038*”, în cadrul proiectului mai sus menționat, teren în suprafață de 50 mp, din totalul suprafeței de 4211 mp situat pe strada Curpan în localitatea Derșida, comuna Bobota, înscris în C.F. nr. 51166 Bobota, identificat conform Planul de situație anexa nr. 1, care face parte integrantă din prezenta hotărâre.

Art. 2. Obiectul de investiții „*Sistem de avertizare alarmare a populației – Sirenă S ST 038*”, aferent proiectului „*Sistem informațional pentru managementul integrat al apelor–etapa IP*” dezvoltat de către Administrația Națională "Apele Romane", se va construi pe terenul care se află în domeniul public al localității Derșida, teren disponibil exclusiv pentru realizarea obiectivului propus în proiect.

Art. 3. Cu punerea în aplicare și ducerea la îndeplinire a prevederilor prezentei hotărâri se împuternicește Primarul Comunei Bobota prin Compartiment agricol, fond funciar și secretariat din cadrul aparatului de specialitate al primarului.

Art. 4. Prezenta hotărâre se aduce la cunoștință publică, se comunică autorităților și persoanelor interesate prin grija secretarului general al comunei Bobota.

PREȘEDINTE DE ȘEDINȚĂ

Răzvan -Paul Bologa




CONTRASEMNEAZĂ
SECRETAR GENERAL COMUNĂ,

Roșan Mariana

PLAN DE AMPLASAMENT SI DELIMITARE A IMOBILULUI
scara 1:500

| | | |
|---------------------|--------------------|--------------------|
| NR. CAD. | SUPRAFATA MASURATA | ADRESA IMOBILULUI |
| | 50mp | loc. Dersida |
| CARTEA FUNCIARA NR: | | UAT: BOBOTA |

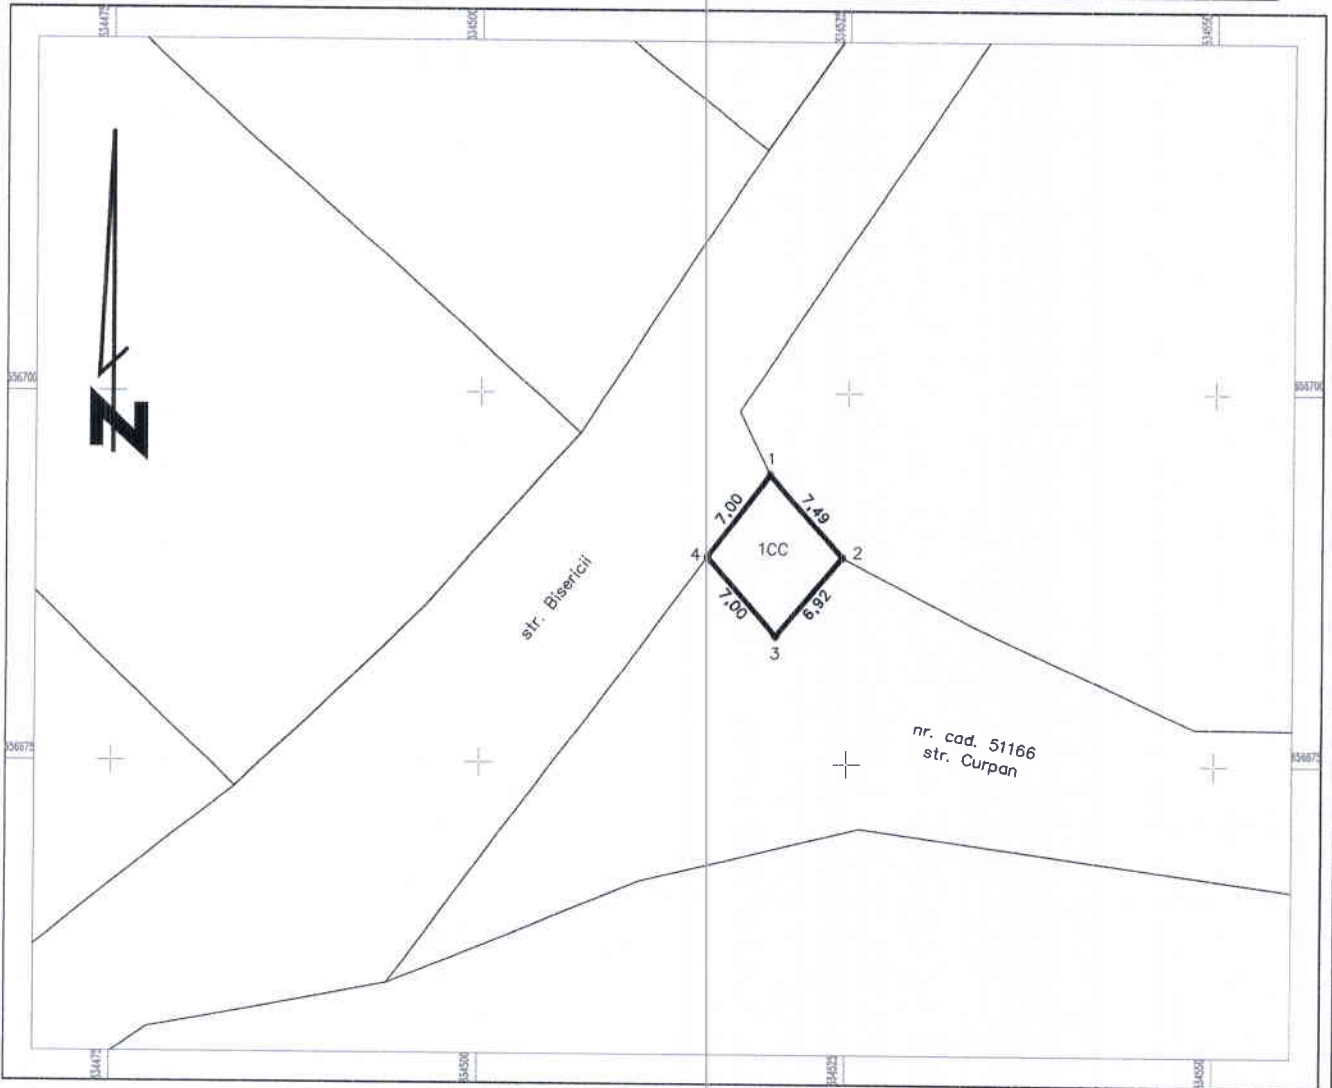

A. date referitoare la teren

| NR. PARCELA | CATEGORIA DE FOLOSINTA | SUPRAFATA (mp) | MENTIUNI |
|--------------|------------------------|----------------|---|
| 1 | CC | 50 | - teren intravilan neimprejmuit |
| | | | - terenul face parte din imobilul cu nr. cad. 51166 Dersida |
| TOTAL | | 50 | |

B. date referitoare la constructii

| COD | DESTINATIA | SUPRAFATA CONSTRUITA LA SOL (mp) | MENTIUNI |
|--------------|------------|----------------------------------|----------|
| | | | |
| TOTAL | | | |

suprafata masurata=50mp

executant,


SATCAD SRL - RO_B_J_1375-CLASA III
VAIDA PAVEL FLORIN - RO_SJ_F_0044-CAT. B

confirm executarea masuratorilor la teren,
corectitudinea intocmirii documentatiilor cadastrale
si corespondenta acestora cu realitatea din teren



data: iunie 2021

INCADRARE IN ZONA
AMPLASAMENT SIRENA
scara 1:5.000
com. BOBOTA, loc. Dersida

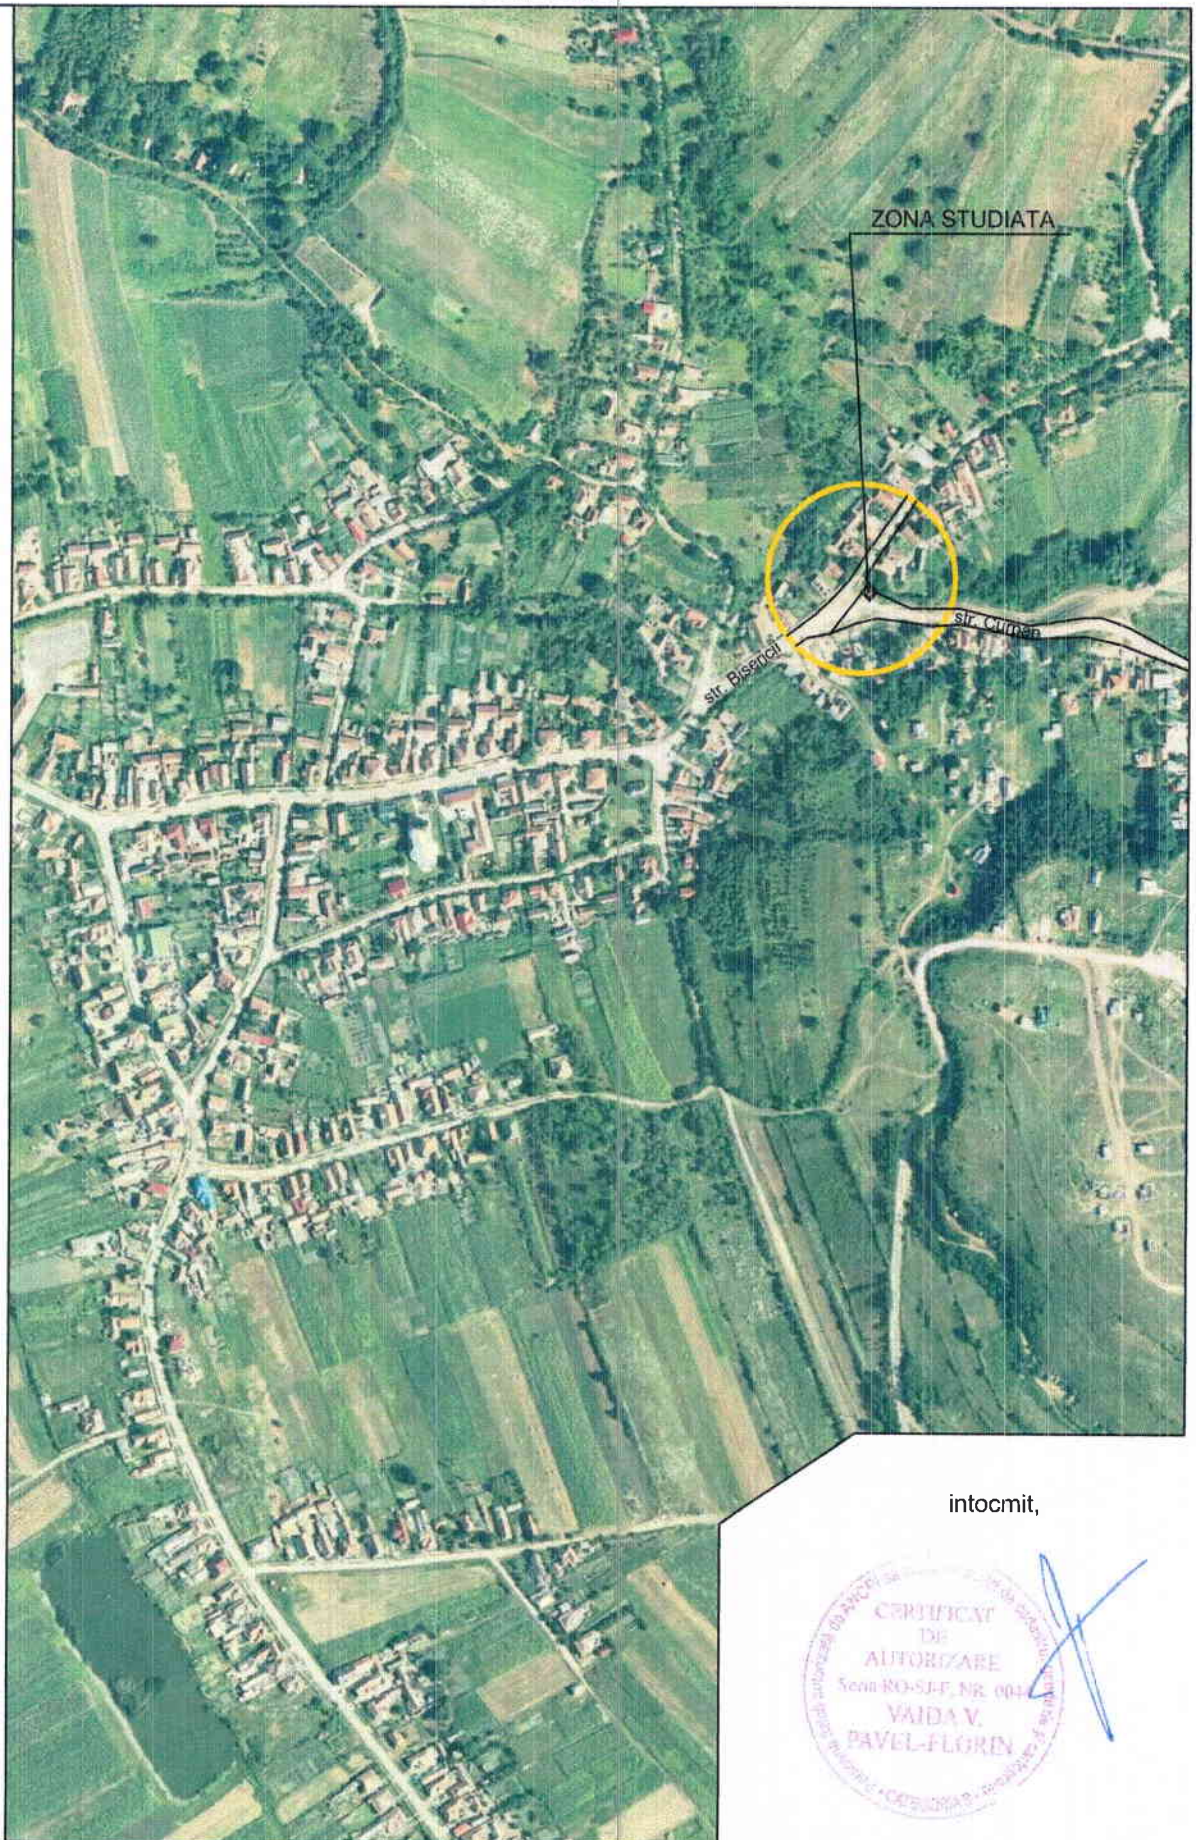

intocmit,

